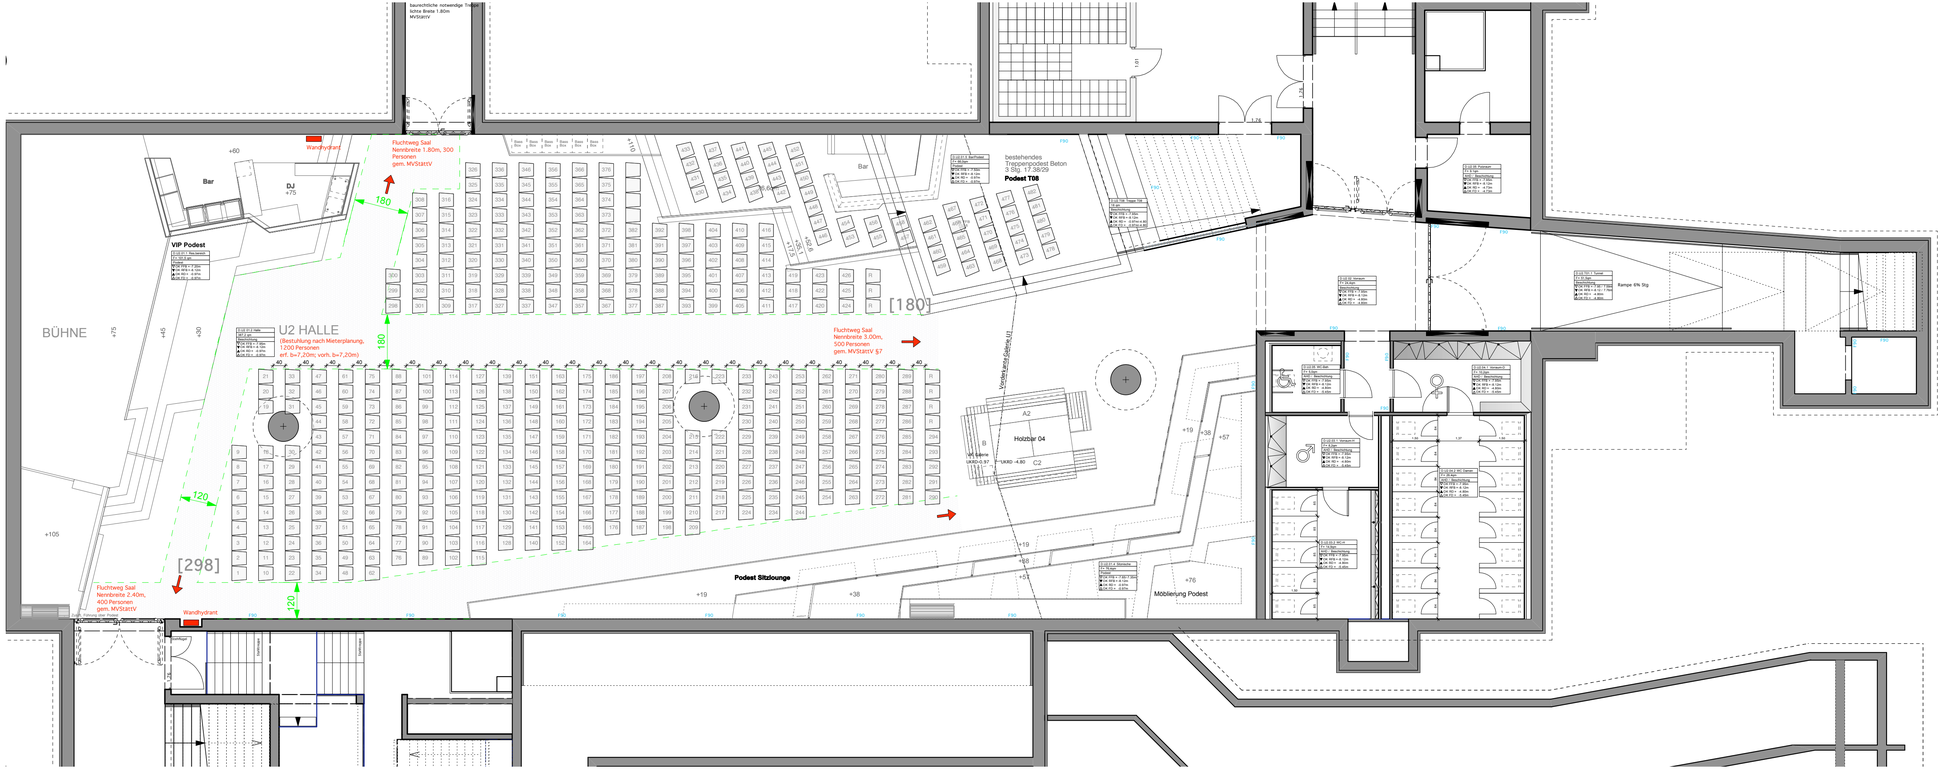

Club im ZOB München
Arnulfstraße 17
80335 München

Standort

Konzertbestuhlung

Bestuhlungsplan	**1/100**	**11.08.2009**
Planinhalt	Maßstab	Datum

Sitzplätze:	478 Personen	(320qm)
Podest unterhalb Galerie		(76qm)
Barzone Holzbar		(20qm)
Bühne		(100qm)
Stehflächen Gesamt:	192 Personen	(96qm)
Gäste Gesamtzahl:	**670 Personen**	**(600qm)**
davon 7 Rollstuhlplätze		

ausgewiesene Fläche/ Person

SP	Sitzplätze
ST	Stehplätze
WH	Wandhydrant
R	Rollstuhlplatz
□□□	Konzertbestuhlung a=50cm

Legende

Genehmigungsfeld

Craft Veranstaltungs AG
Landsbergerstraße 185
80687 München

Ansprechpartner Dierk Beyer
Tel.: 01728189988
Tel.: 089/ 59989641

HMWARCHITEKTEN
Marienplatz 28
80331 München

Adresse | Planverfasser